

00

IL PROGETTO

Il progetto nasce per soddisfare il bisogno di uno spazio da dedicare a nuove attività ma anche alla socializzazione dei ragazzi del Dynamo Camp e delle loro famiglie all'interno dello splendido paesaggio naturale.

Da qui il pensiero di formalizzare una piazza come luogo di lavoro e di ritrovo inserito in un contesto naturale, dove trascorrere momenti di svago e divertimento all'aria aperta, fare merenda insieme, guardare il paesaggio, rilassarsi in tranquillità.

Si sviluppa così l'idea di un luogo caratterizzato da un **disegno unitario** in cui convivano gli spazi dedicati alle nuove attività: i recinti per gli animali, l'orto sospeso, lo spazio ricreativo.


Il disegno delle nuove aree considera le preesistenze individuando nuovi segni di progetto: la piazza, elemento geometrico generato dalla base della facciata in legno della piscina, si affaccia come un belvedere sul paesaggio a valle ed è incorniciata a sud dal grande albero esistente e da nuovi alberi che si snodano ai margini di un'aiuola di arbusti dai colori vivaci e di graminacee, dove si inseriscono i recinti circolari per gli animali.

Inquadramento paesaggistico




Schema area pedonale

- a . piazza
- b . spiazzo con sedute

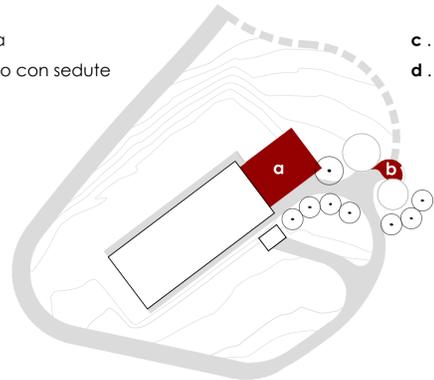


Schema viabilità carrabile


- c . area fermata pullman
- d . spazio manovra

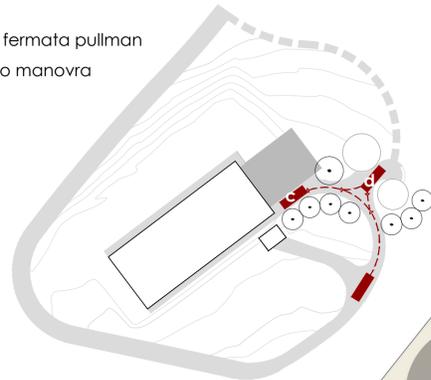

Planimetria - scala 1:200

- 01 recinti piccoli animali
- 02 piazza . orti sospesi
- 03 piazza . spazi ricreativi
- 04 area fermata piccoli pullman
- 05 spiazzo con sedute
- 06 alberi di progetto (Sorbi montani)
- 07 aiuola di arbusti (cornus e graminacee)
- 08 grande albero esistente
- 09 alberi esistenti
- 10 faro luminoso
- 11 riposizionamento casetta attrezzi
- 12 belvedere sul paesaggio
- 13 percorso di previsione
- 14 edifici per attività con i cani da realizzare

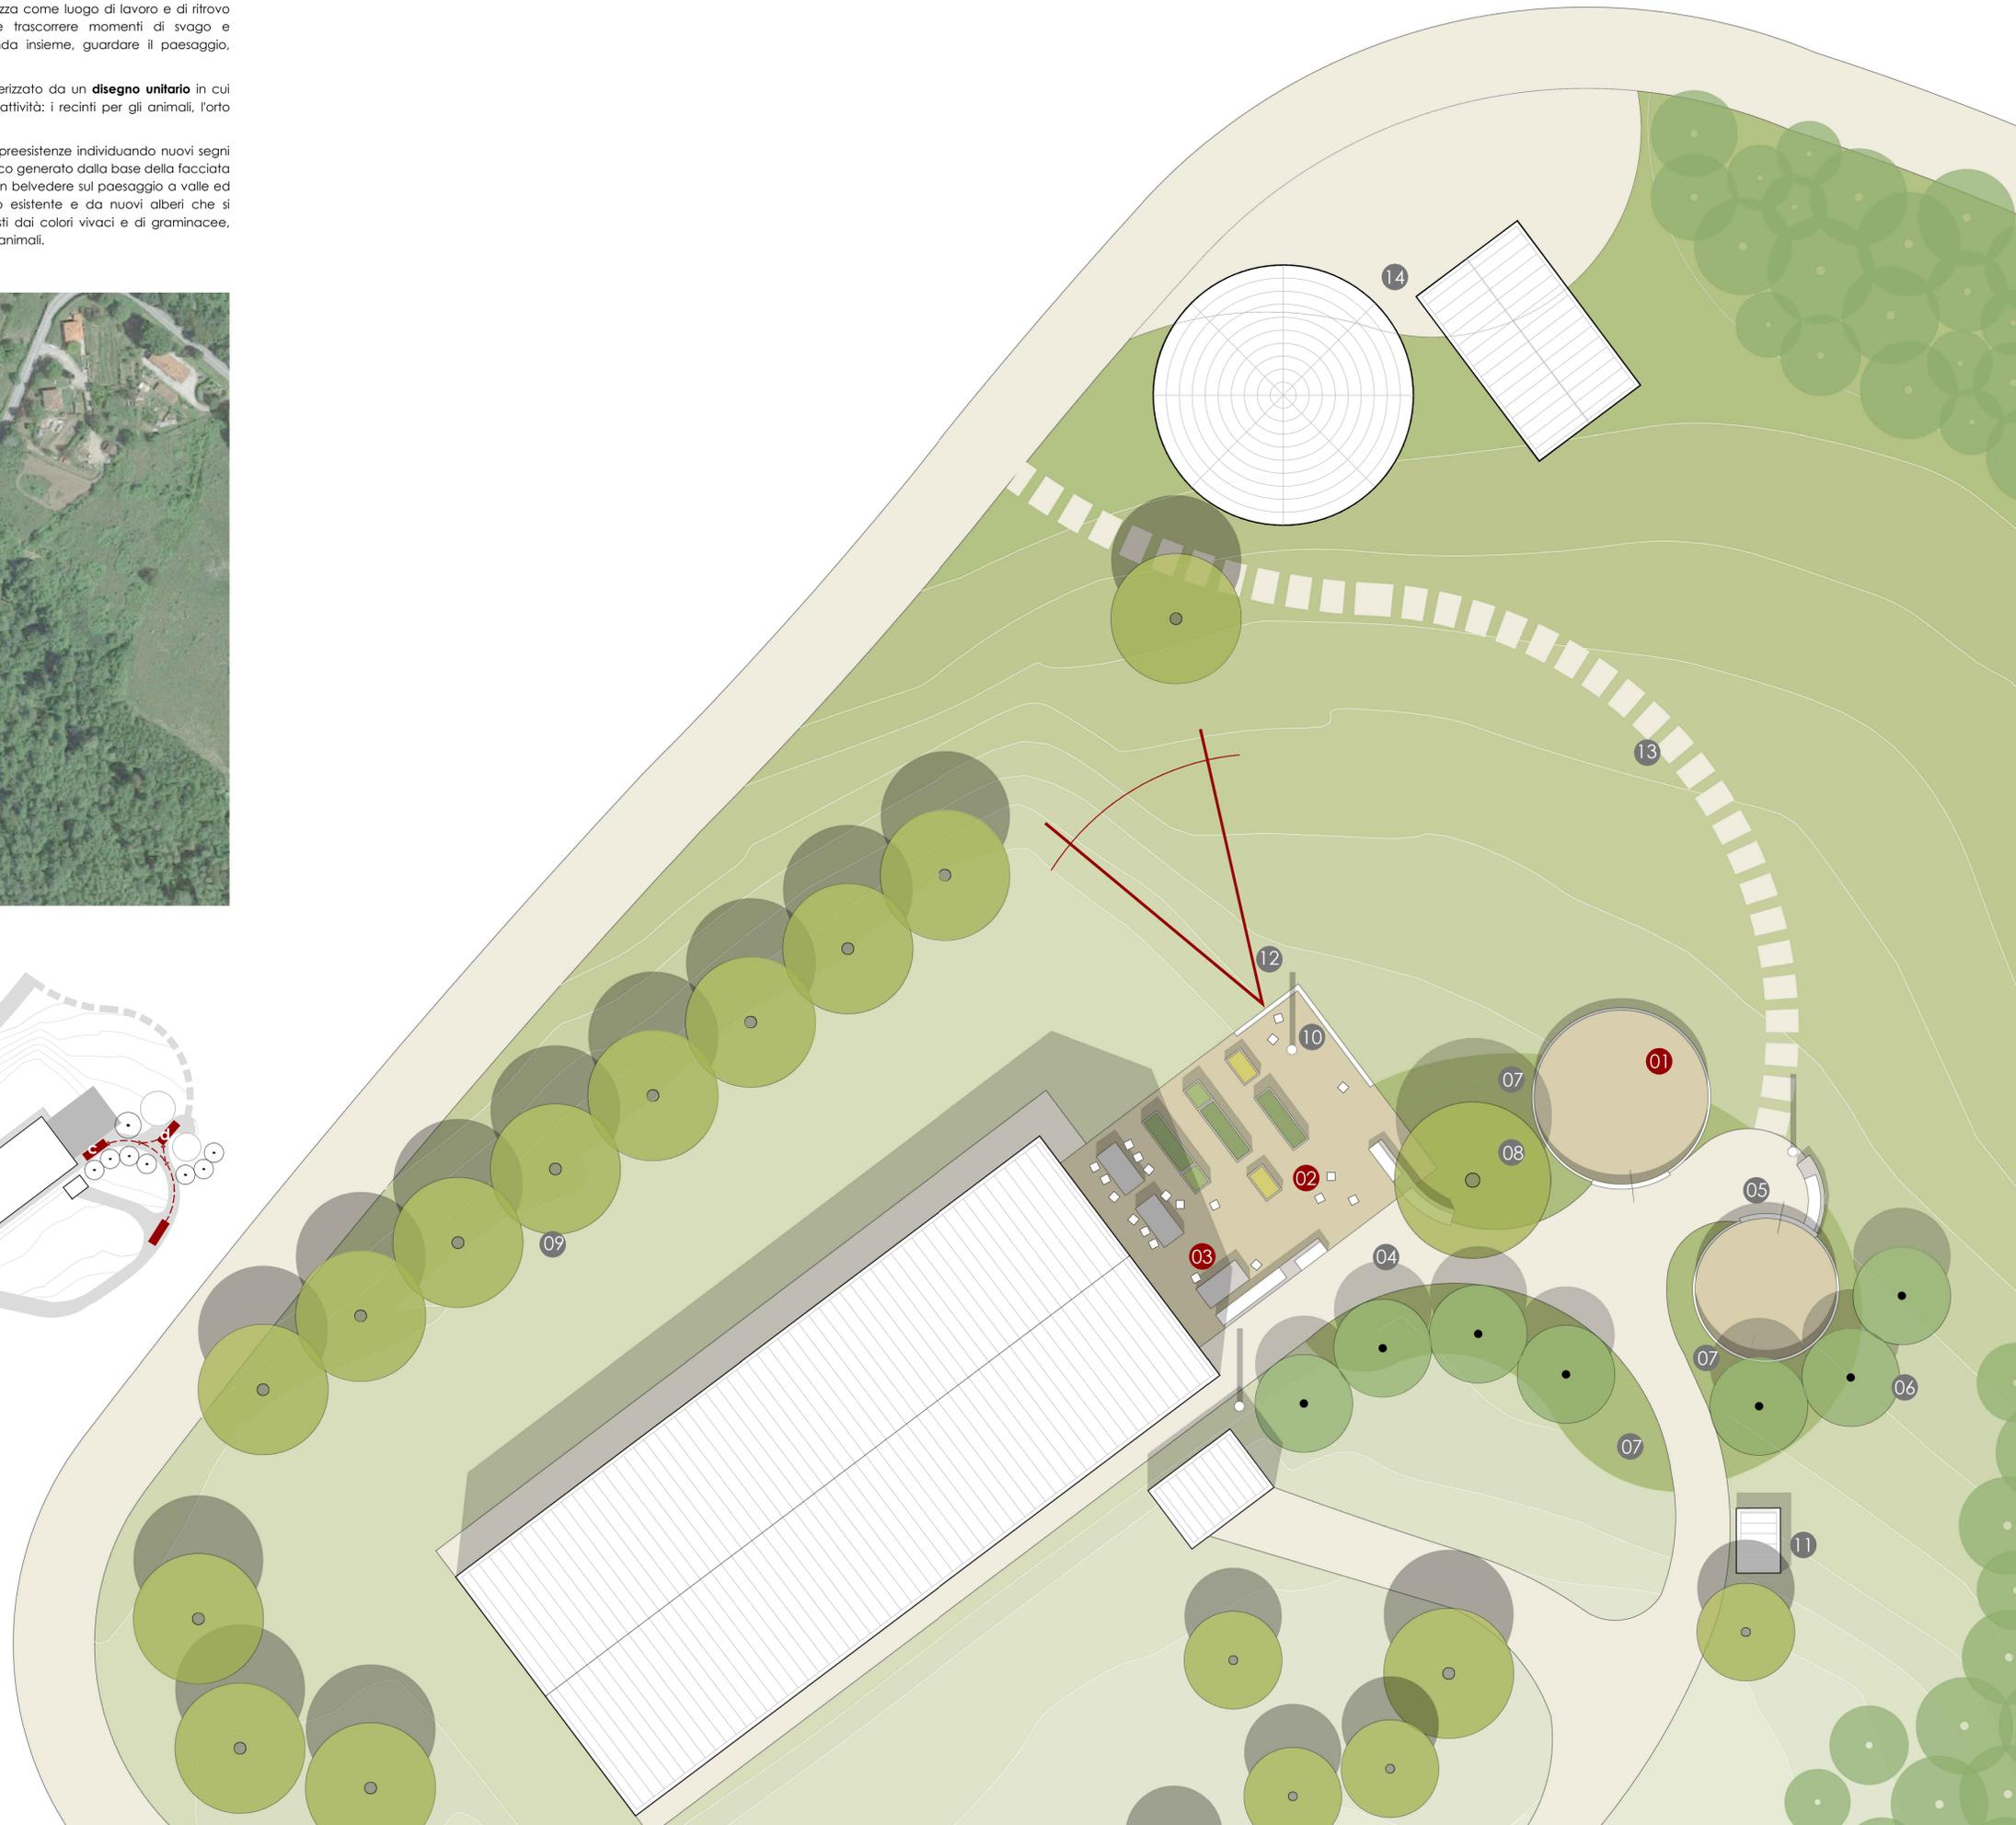

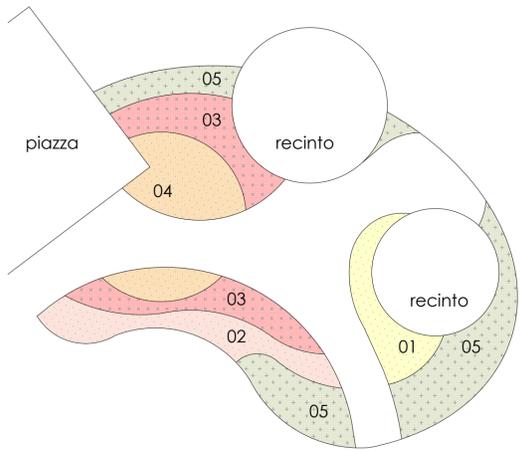

verde

- 01 . *Cornus sericea* 'Flaviramea' . 25 mq
- 02 . *Cornus alba* 'Sibirica' e 'Elegantissima ' . 40 mq
- 03 . *Cornus sanguinea* . 60 mq
- 04 . *Cornus mas* . 50 mq
- 05 . *Stipa tenuissima* . 95 mq
- 06 . *Sorbus aria* . n. 7



01

recinti animali

I recinti previsti per gli animali, realizzati con semplici paletti di legno, legati con doppio filo metallico arrotolato e fissati a pali infissi nel terreno, sono pensati in forme circolari con diametri di nove e undici metri. Dai percorsi un parapetto apribile in metallo e legno, fruibile a diverse altezze, permette l'avvicinamento e l'accesso dei ragazzi ai recinti in tutta sicurezza. Le pavimentazioni in terra battuta ne permetteranno la facile manutenzione.

Alcuni alberi lasceranno uno dei recinti in ombra mentre la grande aiuola di arbusti colorati e graminacee li ingloberà nel disegno generale, inserendoli giocosamente nel contesto.



02

piazza . orti sospesi

Il progetto prevede la realizzazione di orti sospesi di altezze adeguate per permettere a tutti di coltivare ortaggi e fiori, lavorando in piedi o seduti. Oltre ai tavoli sono previste aiuole rialzate, ideali per coltivare la terra anche da parte dei più piccoli.

Tali arredi sono pensati con semplici strutture rivestite da tavole in legno e completate da vasche in metallo che contengano la terra. Nelle diverse stagioni si potranno alternare le colture degli ortaggi ma anche delle aromatiche e dei fiori, in modo da stimolare l'esperienza sensoriale: foglie, fiori, colori e profumi potranno essere toccati, guardati, annusati e gustati!




03

piazza . spazi ricreativi


Agli orti sospesi si affiancano tavoli simili dedicati a piccole attività ricreative di gruppo: piccoli laboratori, giochi da tavolo, merende.

I tavoli, posizionati nella zona più ombrosa della piazza, riparata dall'edificio della piscina, saranno attrezzati con sedute mobili per una ventina di persone, per permetterne usi diversi. Lunghe panche fisse confermano la chiusura a sud verso lo spazio di parcheggio dei piccoli pullman e si snodano all'ombra del grande albero e più in là fino ai recinti per gli animali, per momenti di sosta.


Anche questi arredi sono pensati con semplici strutture rivestite da tavole in legno per confermare il disegno unitario della piazza.

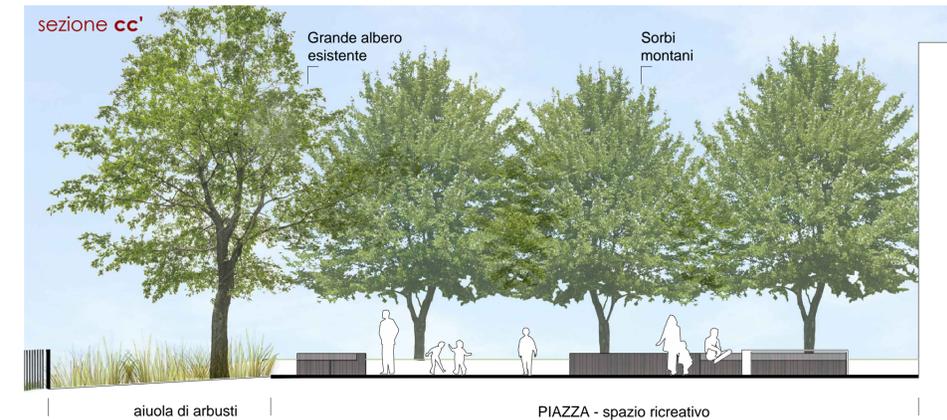

pianta 1:100

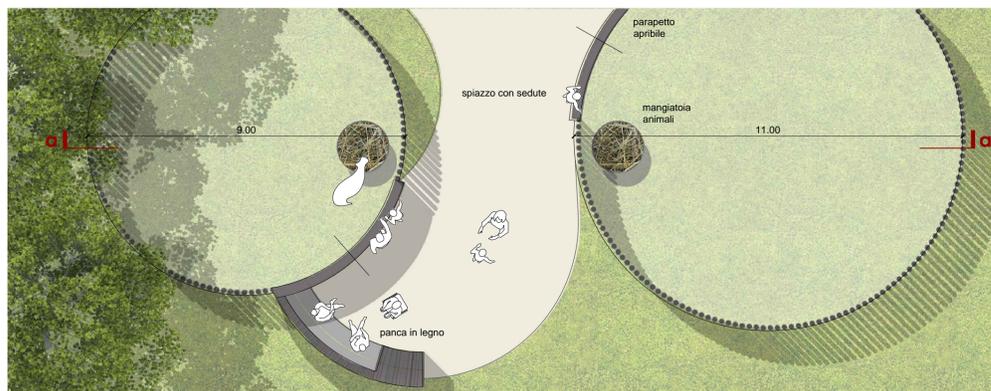

pianta 1:100

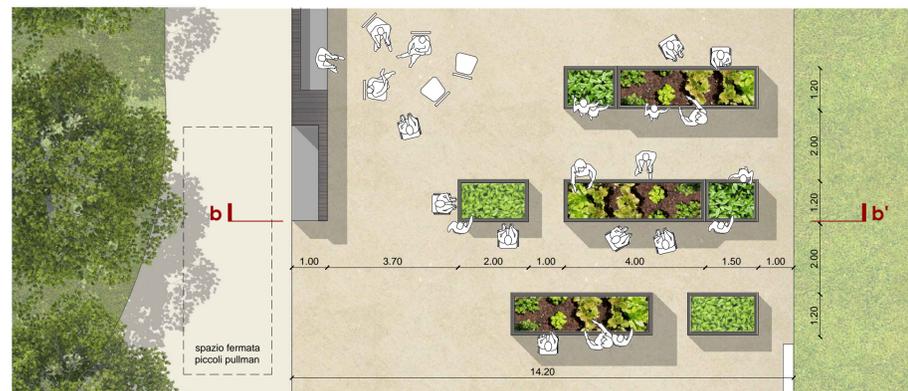

pianta 1:100

